


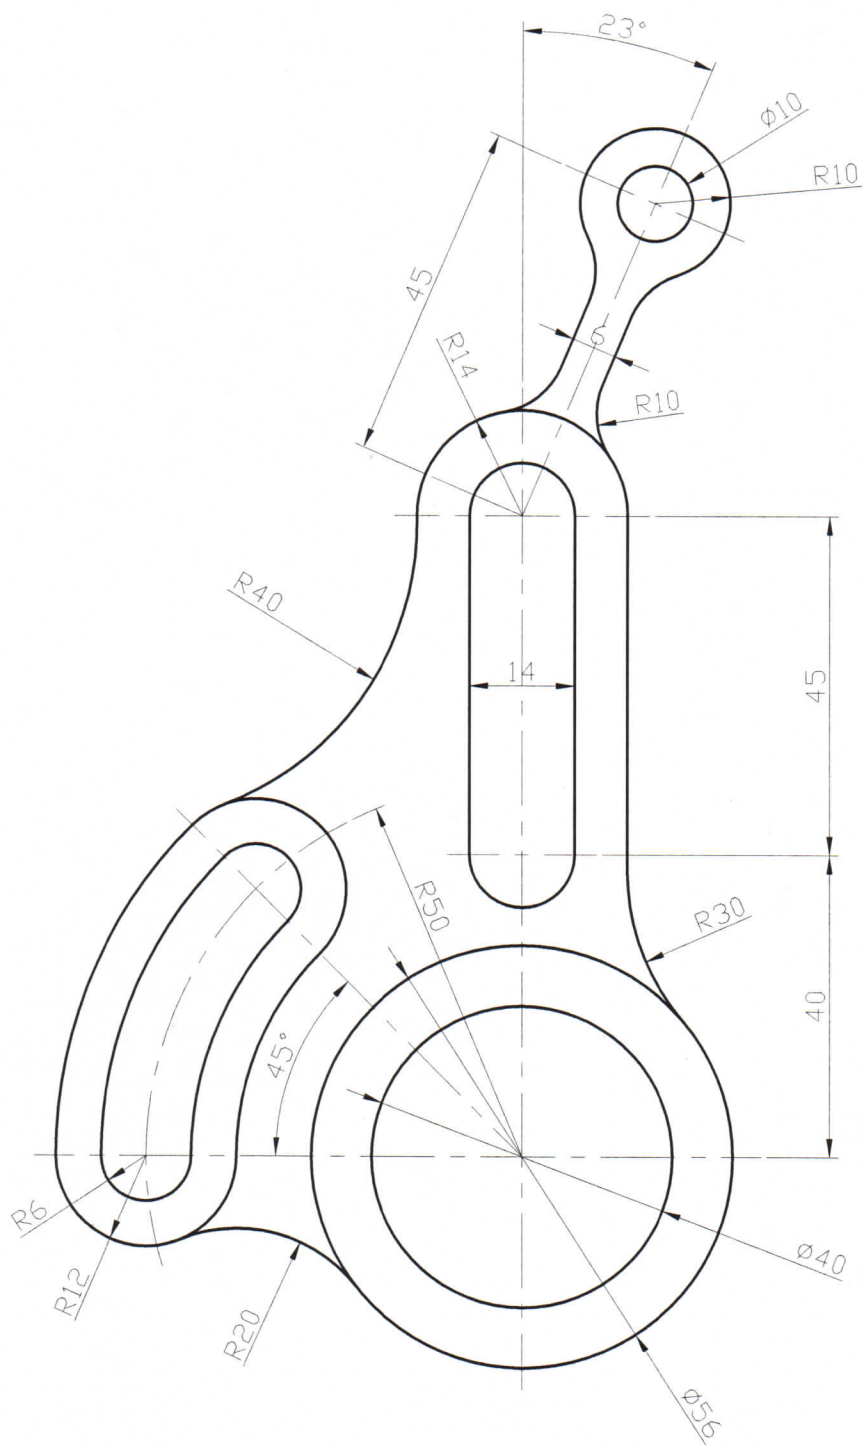

Escala

1 : 1

CE CA T I No 82

Acotación

Milímetros

Título

ALOJAMIENTO MOVIL

Fecha

D - 2

Dibujo

Ascensión Pérez

Reviso

Lamina

